


Friedhof Dittishausen

Gestaltungsentwurf unter bestehender Kastanie

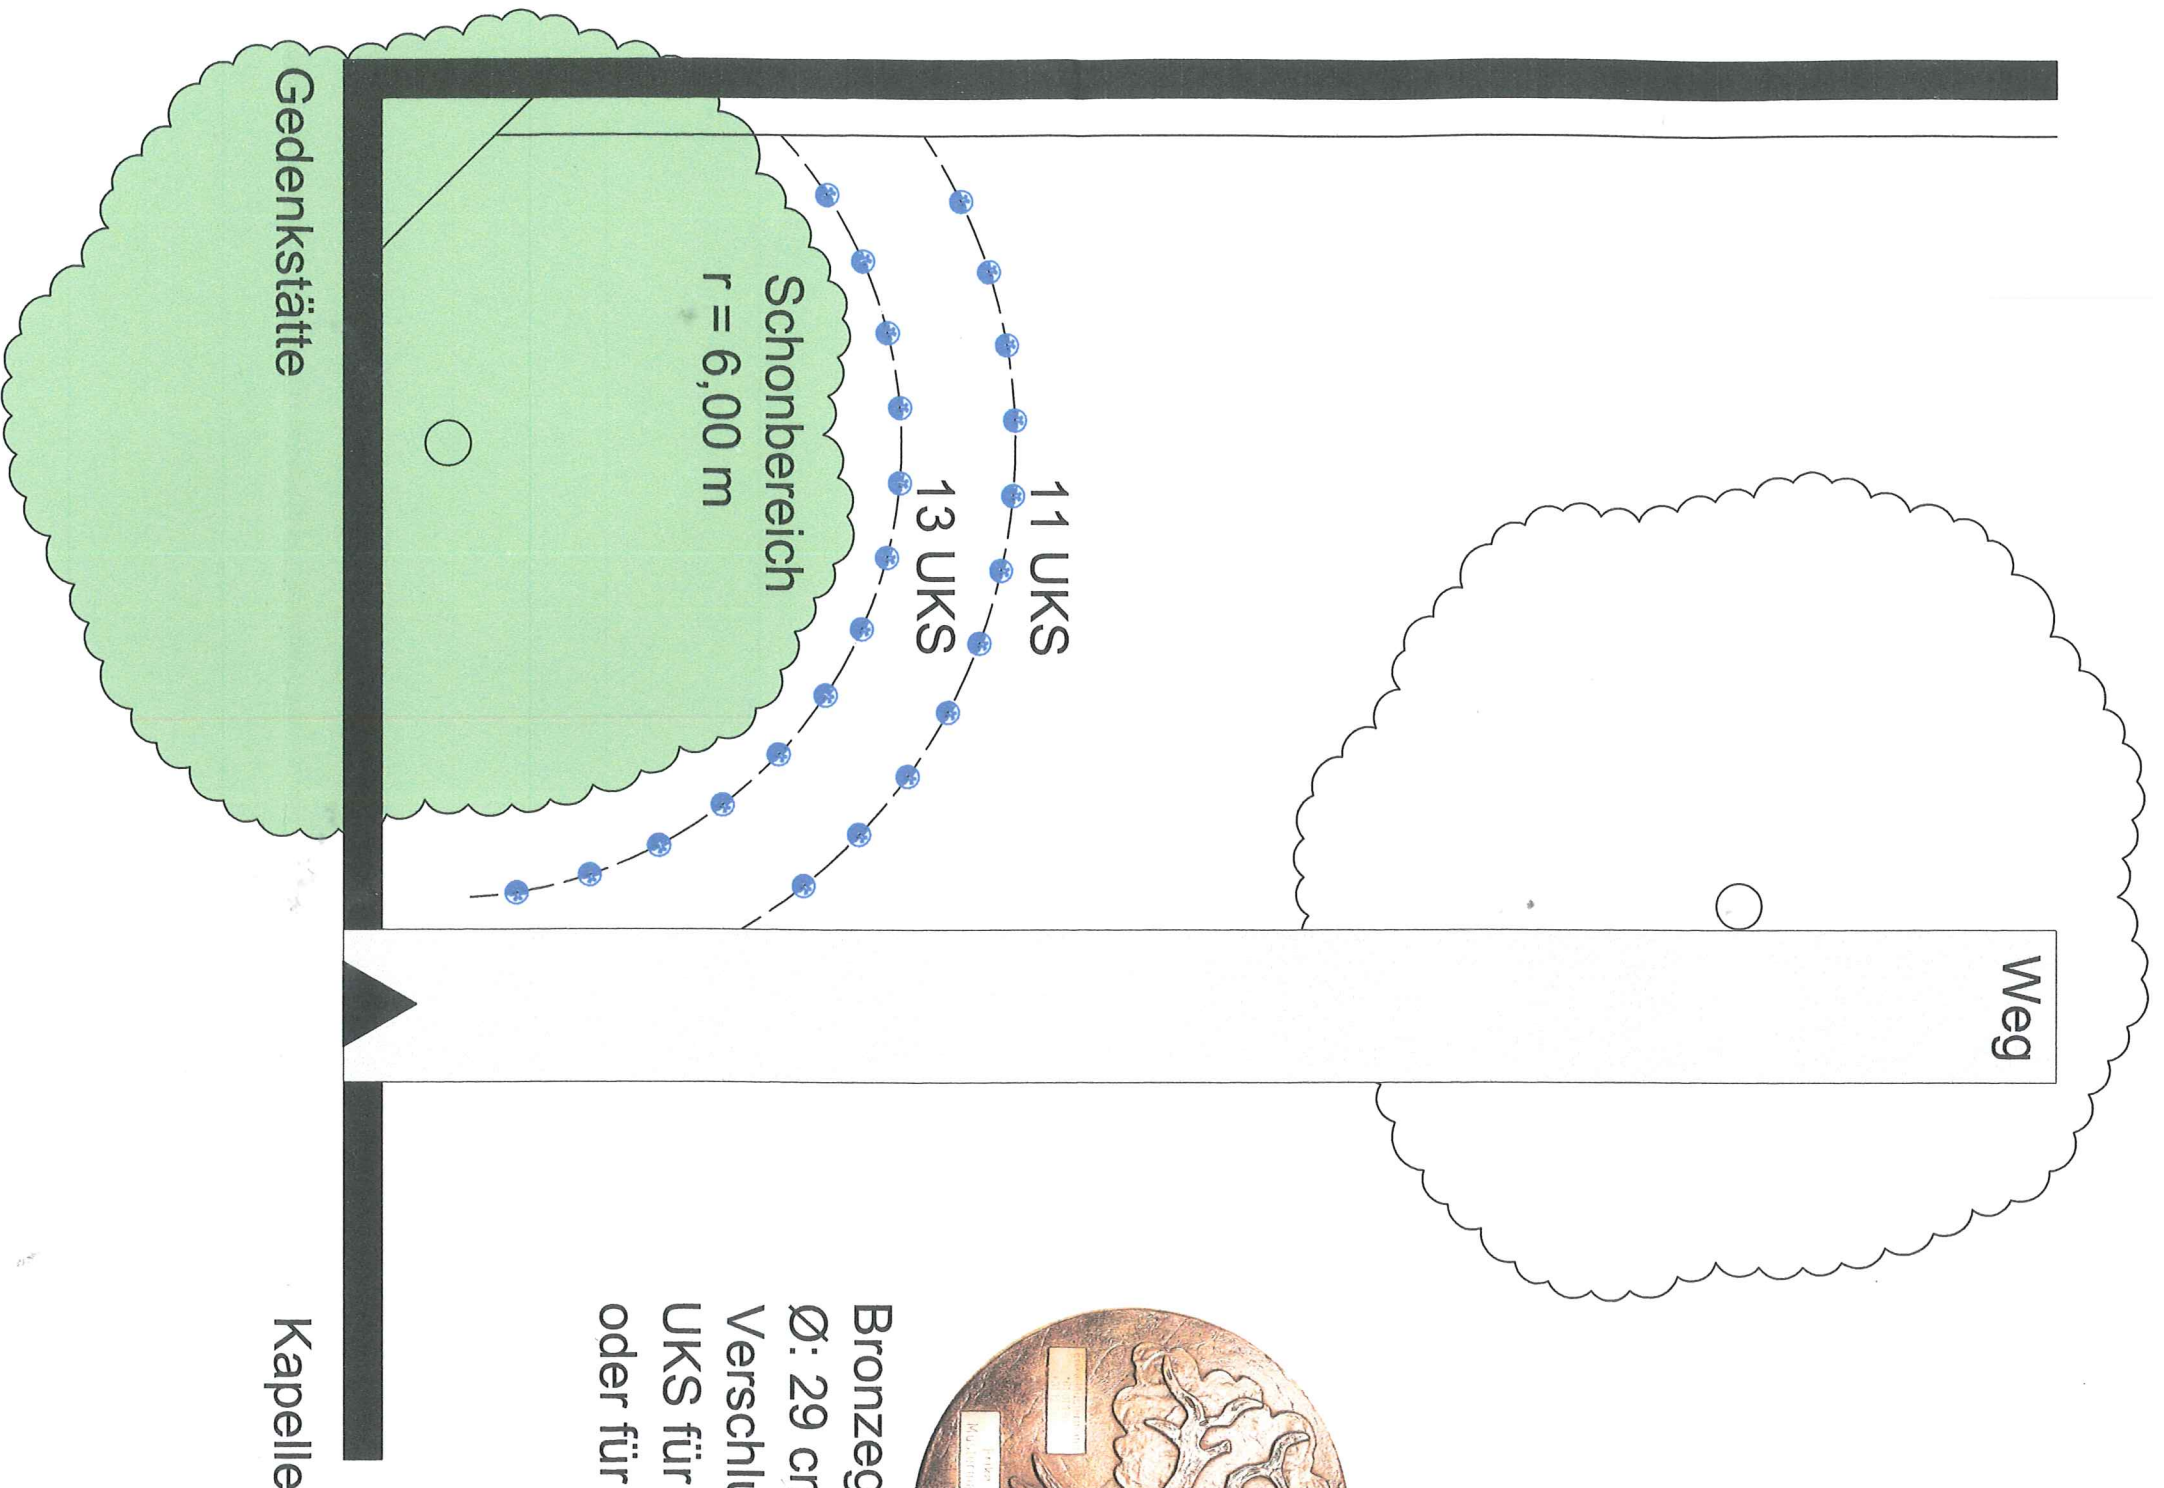

Bronzegussdeckel,
Ø: 29 cm, dient als
Verschluss des
UKS für 1-2 Urnen
oder für 1-4 Urnen

M 1:100

BGU BaumGrabUrnenanlage GmbH
Der Baum als wachsender Grabstein
Naturnahe - alternative Bestattungsform

